


Bengt & Elaine
Högsby 8
Högsbyaväg 22

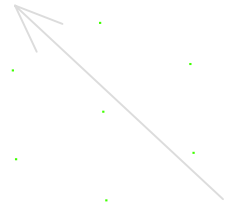


Starka Byasten Ljusgrå 12

210x140x60 □
5700st (165m²)
+ 70 st 12

Uppfart 60,4m²
Gång v. 9,8m²
Utepl.s. 29,2m²
Gång.s. 4,7m²
Utepl.ö. 35,2m²
mot kant 1,5m²
Utepl.g. 23,2m²

sum. 164 m²

420x210x140 □
200st
sum 10,3m²

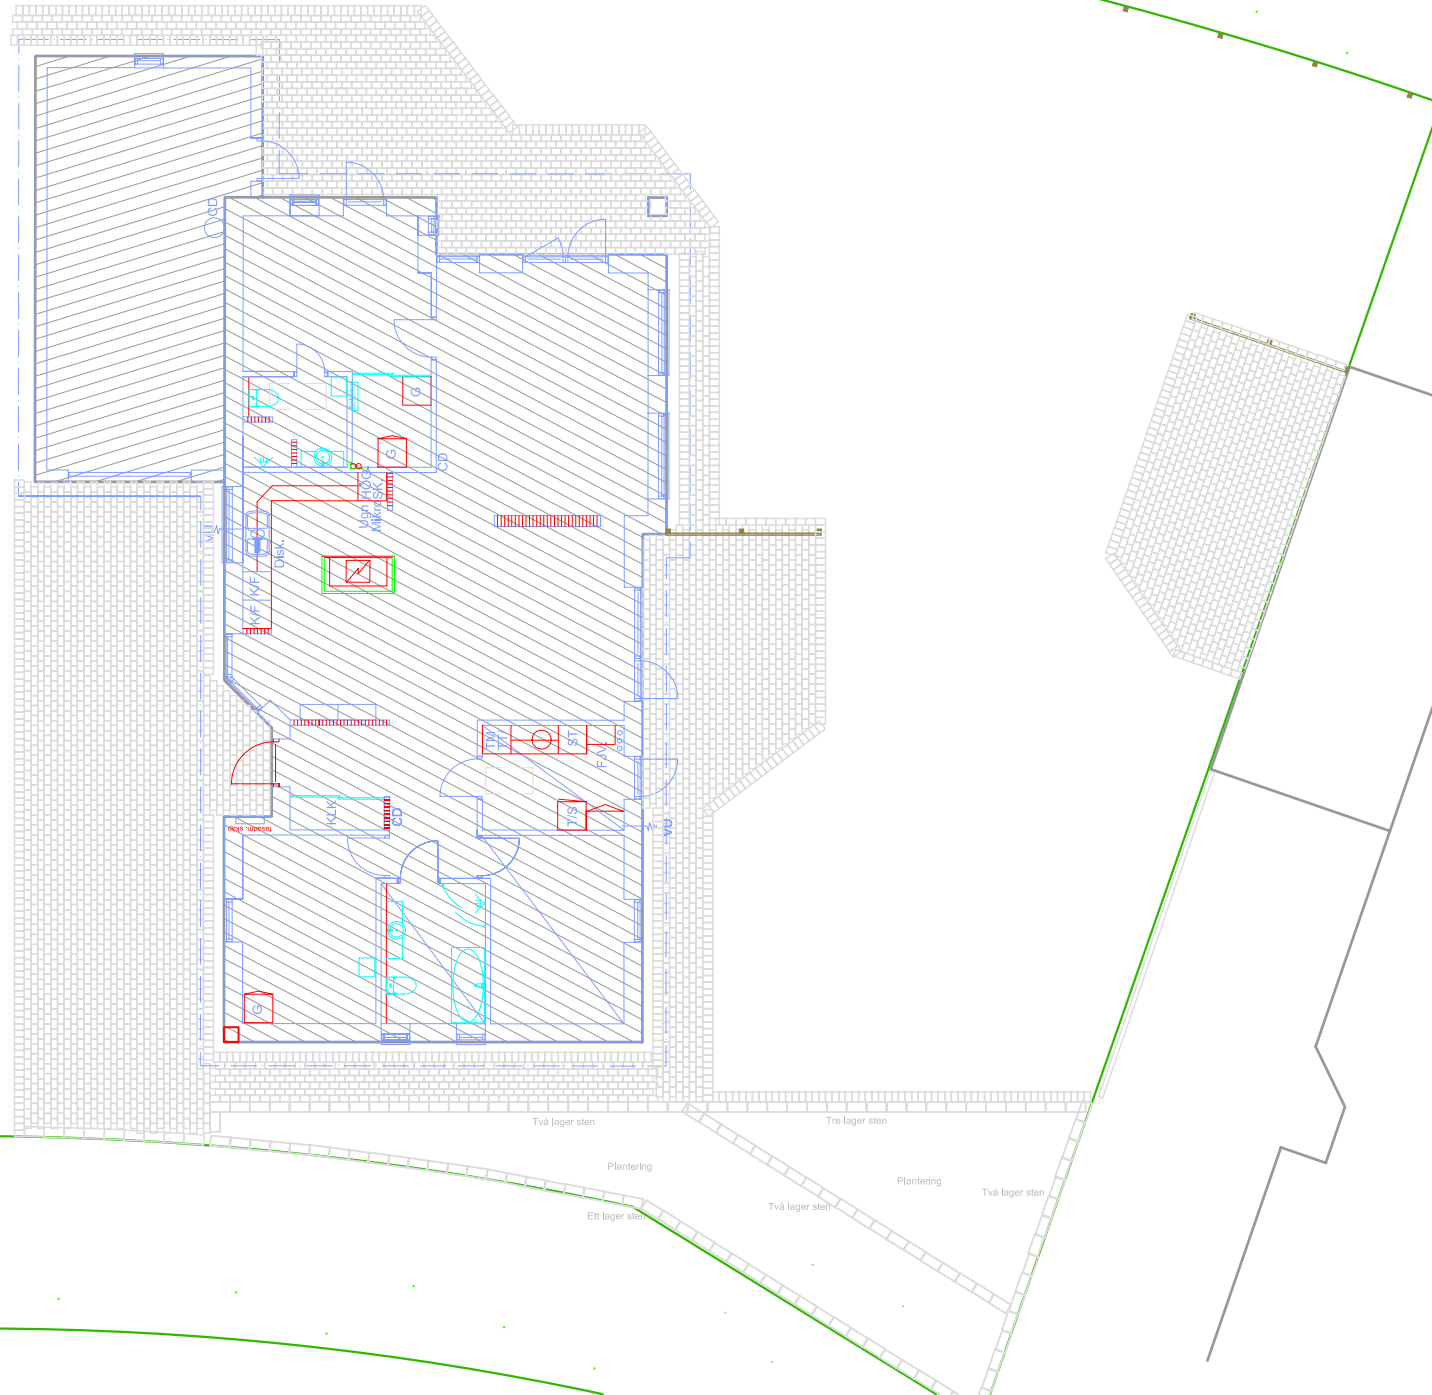

Tvä lager sten

Tre lager sten

Plantering

Plantering

Tvä lager sten

Ett lager sten

Tvä lager sten